


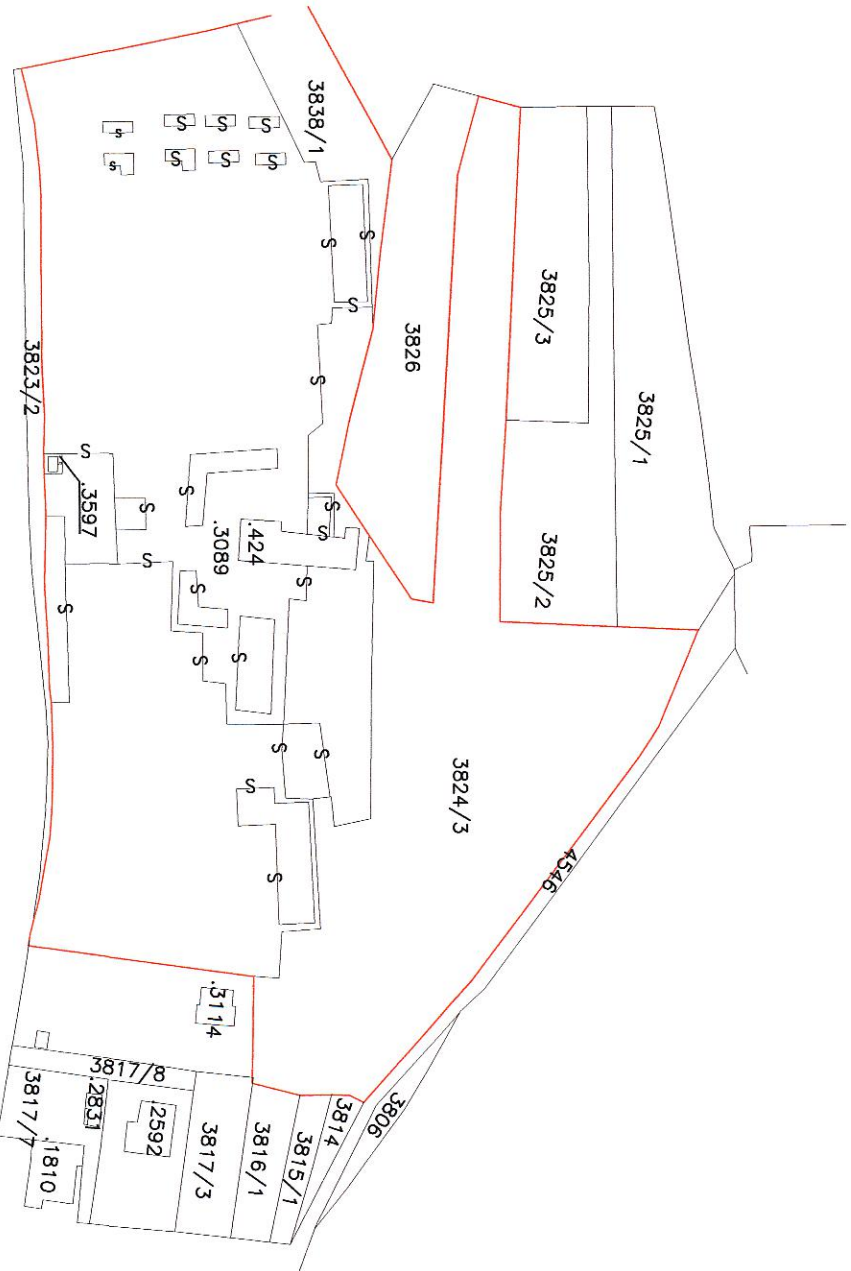

COMUNE DI RIVA DEL GARDA
SETTORE AFFARI TECNICI
ALL. n. 1 AL PATENTE OFFRE PUBBLICHE
REG. OR. UT. n. 1/2012 del 10/01/2012
VERBALE COMMISSIONE DITTA 13/2012
n. 1/2012 del 10/01/2012
DI PATENTE NEGATIVO
Il Segretario della Commissione

ESTRATTO MAPPA
SCALE 1:2000

STUDIO TECNICO TONELLI GIANCARLO
38066 Riva del Garda - Trento
via Armando diaz, 12
tel. : 0464-554167 fax : 0464-559886
e-mail : info@studiotecnicononelli.com

PROGETTO RIQUALIFICAZIONE
CAMPEGGIO BRIONE
P.ED.3089 C.C. RIVA
1° LOTTO
TAV. 13
NUOVA RECINZIONE

Riva del Garda, Dicembre 2012

Scala 1:500

OPERE PER POTENZIAMENTO E RIQUALIFICAZIONE

- PERSILUNA PER PANNELLI SOLARI BLOCCO N°1, BANCALONE E CASE MOBILI
- RIPIANAMENTO SPINZI BLOCCO N°1
- RIPIANAMENTO SPINZI BLOCCO N°2
- RIPIANAMENTO PISCINA
- RECINZIONE DA REALIZZARE CON AUTORIZZAZIONE PROT. 201002861 DI DATA 26/09/2010 RIQUALIFICAZIONE DAL COMUNE DI RIVA DEL GARDA
- COMPLETAMENTO RECINZIONE DELLO STESSO TIPO DI CUI ALL'AUTORIZZAZIONE PROT. 201002861 DI DATA 26/09/2010 RIQUALIFICAZIONE DAL COMUNE DI RIVA DEL GARDA



LEGENDA

- CASE MOBILI
- BANCALONE
- UNA PIZZAZZE
- UNA PIZZAZZE
- UNA PIZZAZZE
- UNA PIZZAZZE